

Nabídka nových prostor pro ordinace a zdravotní služby

V nově vznikajícím objektu „RICHTER“ na Brněnské ulici č. 34 v Mikulově, bychom rádi uvítali doktory a zdravotnický personál.

Jedná se o prostory v druhém patře nadzemního podlaží o celkové výměře 740 m². Jednotlivé ordinace, lze nyní (ve fázi stavby) prostorově modifikovat dle přání a potřeb. Sociální zařízení je uzpůsobené pro invalidy. Dva bezbariérové vstupy s výtahy. Veškeré prostory s klimatizací a rekuperací vzduchu. Venkovní terasy pro odpočinek. Za hezkého počasí mohou terasy může sloužit jako čekárna.

Plánovaný termín dokončení stavby: konec roku 2026

Předpokládaná cena pronájmu: 400,- Kč /m²/měsíc (cena bez DPH)

RICHTER^{ceo}

Vizualizace nového objektu „RICHTER“ v Mikulově, pohled z Brněnské ulice.



RICHTER^{ceo}


Vizualizace venkovní terasy pro odpočinek. Za hezkého počasí mohou terasy může sloužit jako čekárna.



Nabídka nových prostor pro ordinace a zdravotní služby

Situace druhého patra nadzemního podlaží o celkové výměře 740 m².
Jednotlivé ordinace, lze nyní (ve fázi stavby) prostorově modifikovat dle přání a potřeb.

740 m²

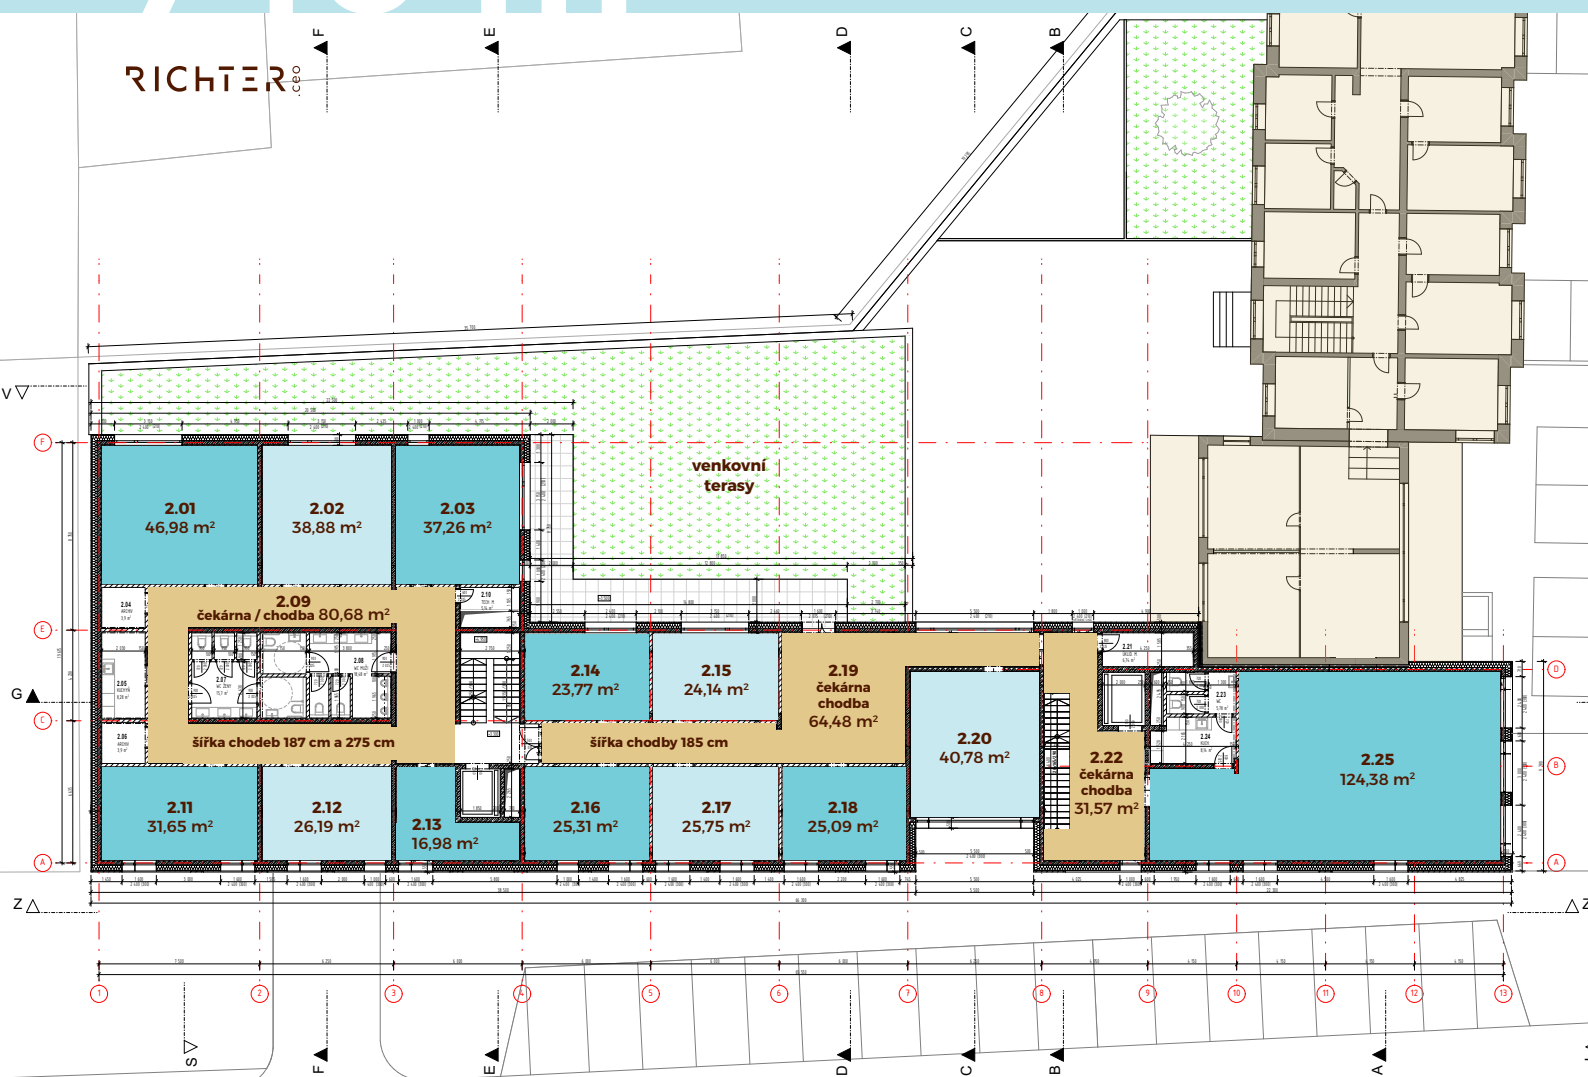

V případě vašeho zájmu či žádosti o více informací nás kontaktujte:

E-mail: info@richter.ceo

Tel.: +420 603 230 631