


Č.	Název místnosti	Plocha [m <sup>2</sup> ]	Nálagová vrstva	Pavrtková úroveň zdi	Pavrtková úroveň stropu
1.01	PARKOVÁNÍ	972,43	betonová mazanina	Ohlička	Ohlička
1.02	POPELNIČKA	44,39	betonová mazanina	Ohlička	Ohlička
1.03	CHODBA	36,38	betonová mazanina	Ohlička + obklad	SKP podlah
1.04	MÍSTNOST LOP	4,81	betonová mazanina	Ohlička	Ohlička
1.05	OBCHODNÍ JEDNOTKA	13,76	betonová mazanina	Ohlička	Ohlička
1.06	OBCHODNÍ ZÁJEHM	10,47	betonová mazanina	Ohlička	Ohlička
1.07	KANCELÁŘ	25,70	betonová mazanina	Ohlička	Ohlička
1.08	TOILET	3,37	betonová mazanina	Ohlička	Ohlička
1.09	CHODBA	31,90	betonová mazanina	Ohlička	Ohlička
1.10	WC	3,52	betonová mazanina	Ohlička + obklad	SKP podlah
1.11	KUCH	10,34	betonová mazanina	Ohlička	Ohlička
1.12	KUCH	10,34	betonová mazanina	Ohlička	Ohlička
1.13	OBCHODNÍ JEDNOTKA	12,56	betonová mazanina	Ohlička	Ohlička
		<b>1 276,24 m<sup>2</sup></b>			

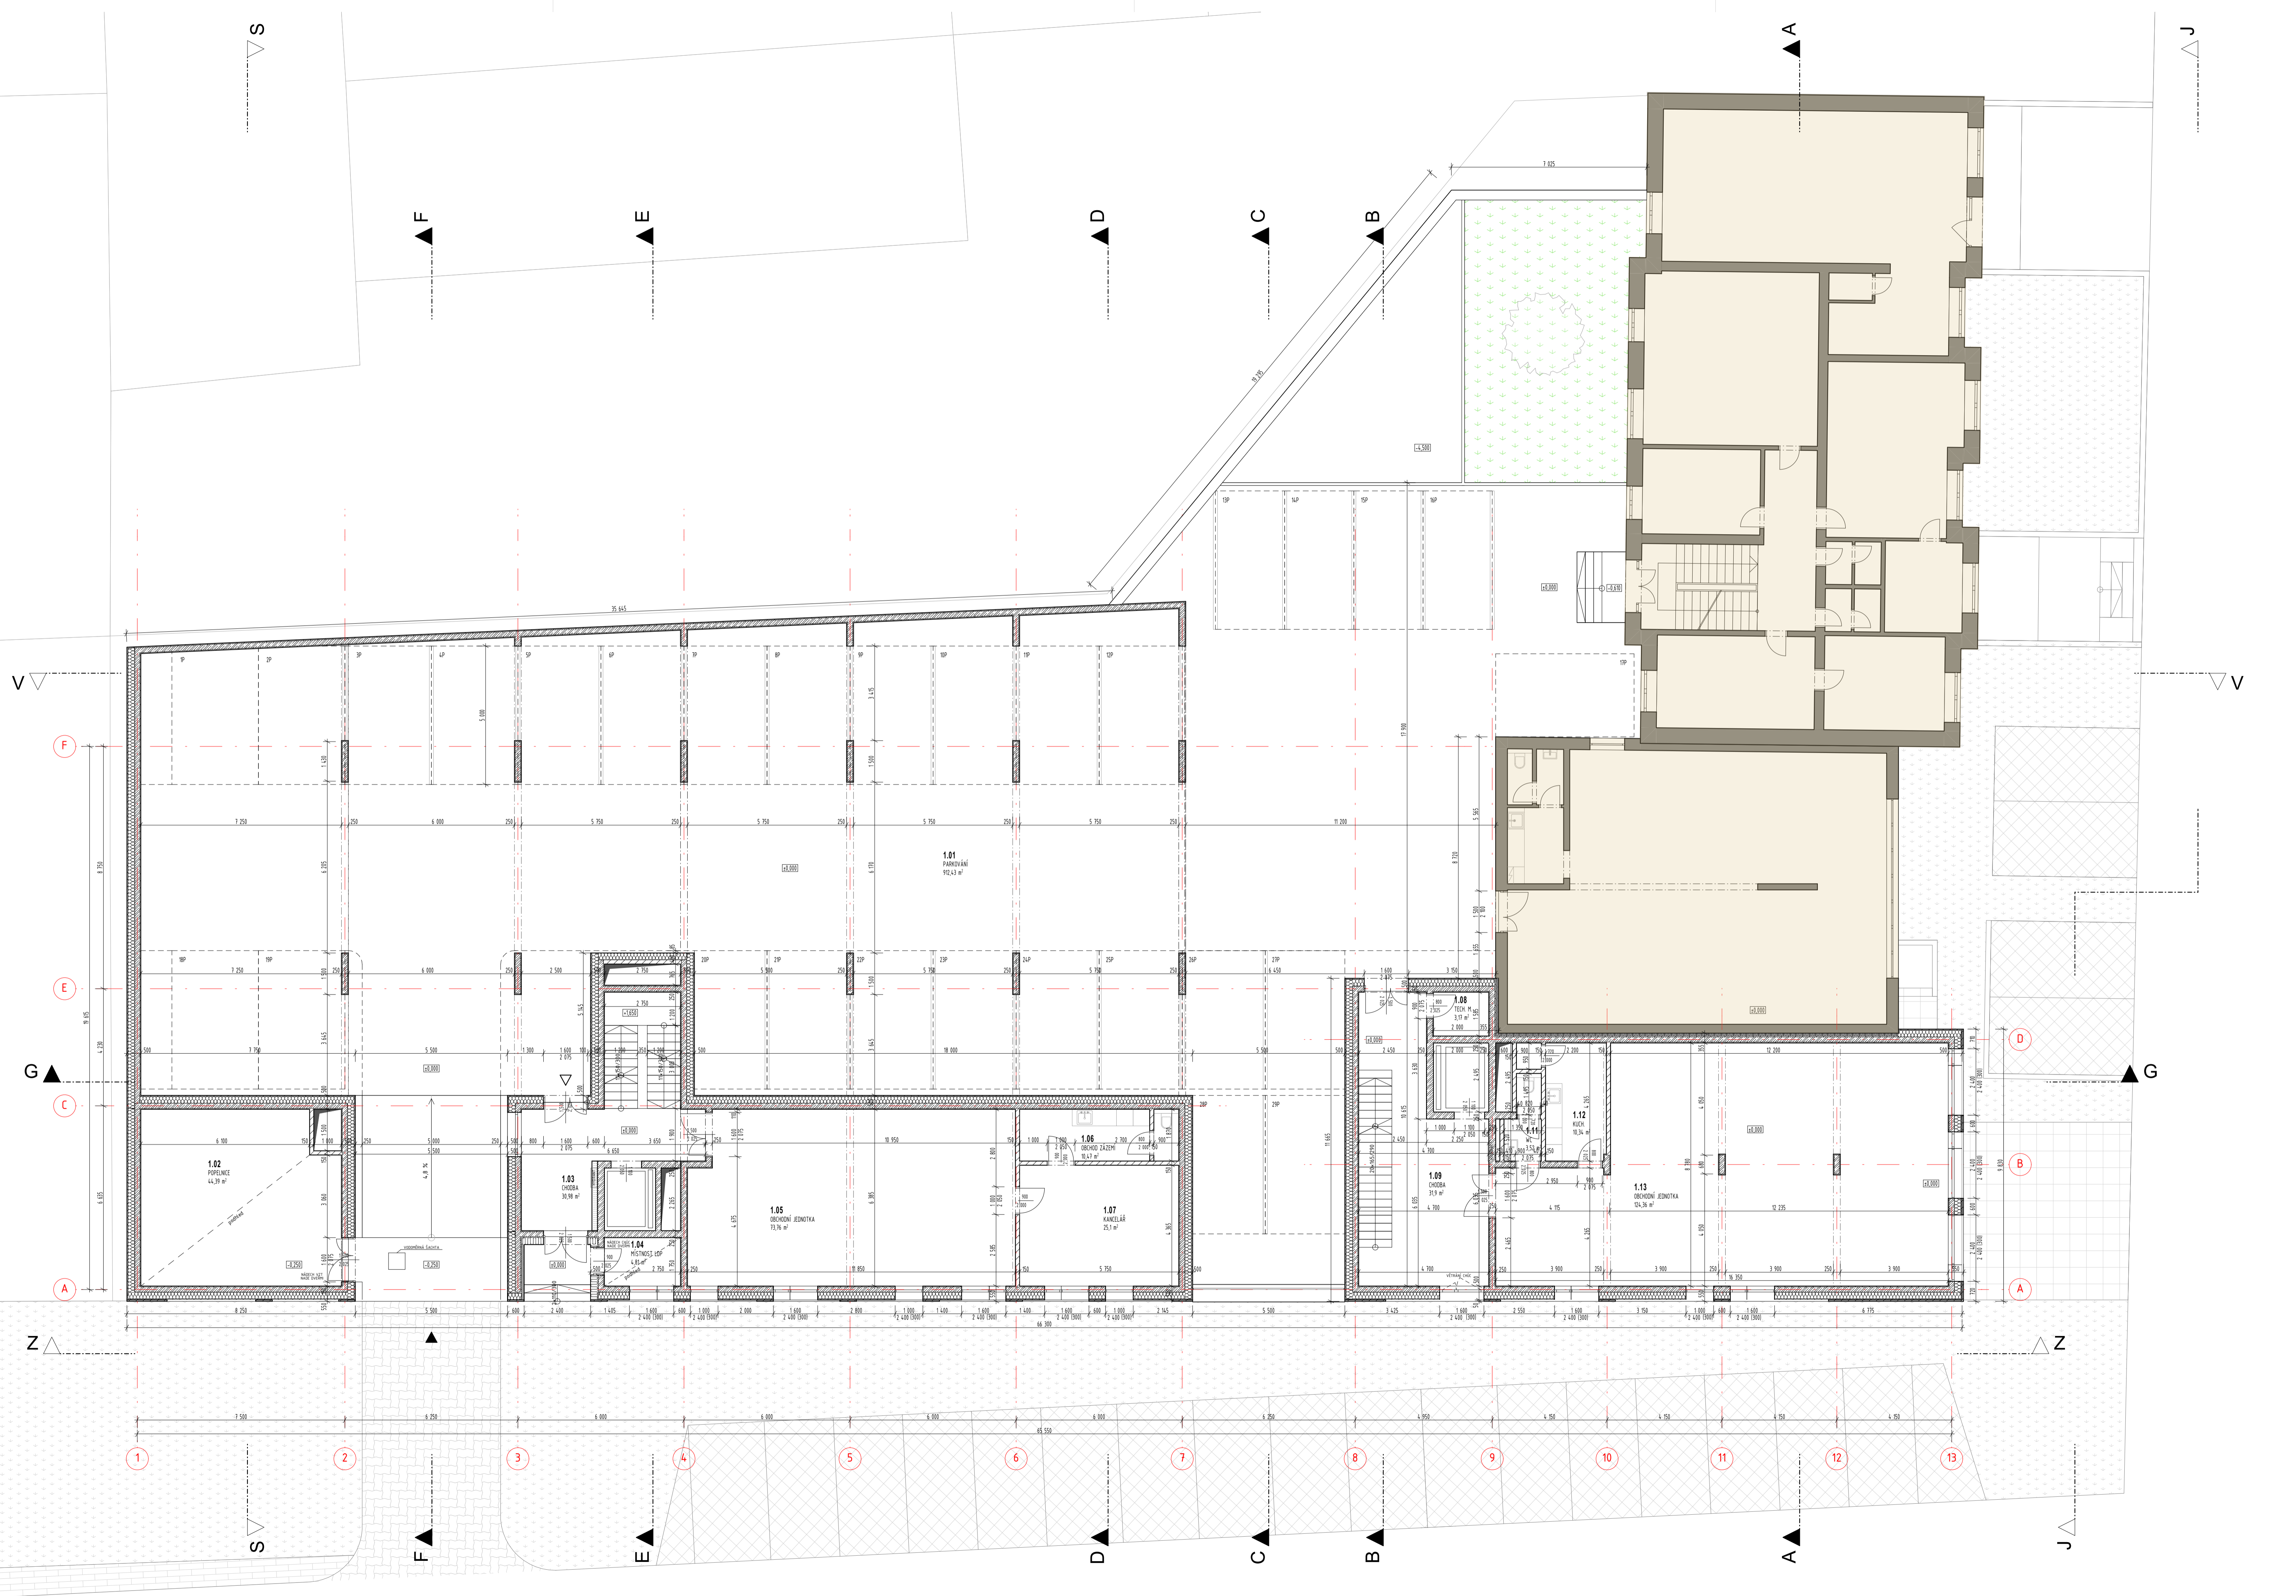

- LEGENDA MATERIÁLŮ:**
- OBVOVÉ NOSNÉ ZDIVO VELOX 600 mm omítkované (50 mm) - VELOX WS (30 mm) EPS (250 mm) - ZB (180 mm) - VELOX WSD (25 mm)
  - VNITŘNÍ NOSNÉ ZDIVO VELOX 250 mm VELOX WSD (30 mm) - ZB (180 mm) - VELOX WSD (25 mm)
  - ŽELEZOBETON
  - PROSTÝ BETON
  - ZATEPLOVACÍ SYSTÉM EPS, s 250 mm
  - ZATEPLOVACÍ SYSTÉM XPS, s 150 mm
  - MINERÁLNÍ VATA s 130/250 mm
  - POROBETONOVÉ TVÁRNICE NENOSNÉ
  - KERAMICKÉ TVÁRNICE NOSNÉ
  - ROSTLY TERÉN
  - ZEMINA NASYPANÁ ŽUTNĚNÁ
  - ŠTERKŠTĚNKOPISEK
  - KAČREK
  - HYDROIZOLACE
- LEGENDA:**
- vegetační střecha, extenzivní zelen
  - zábrani na schůdku, tubulák
  - zateplovací betonová dílba
  - automobilová komunikace, zanková dílba
  - chodník, zámková dílba
  - střešní terasa, dílba
  - stávající objekty neuhřané
  - stávající objekty mimo řetězové území
  - stávající konstrukce
  - původní terén
  - hranice KN
  - vstup do pozemku
  - vstup do objektu

Stavění kóty vycházejí ze zaměření stávajícího stavu. Při provádění je nutné zohlednit skutečný stav stávajících objektů a odchýlky od zaměření stávajícího stavu!

1:1000 = 238,375 m.n.m.

**RICHTER.ceo**  
 Aresní firma  
 sídlo: RICHTER.ceo s.r.o. Brněnská 1834/4 602 01 Mělník  
 generální projektant

**deska architekti**  
 deska architektů s.r.o.  
 Nápravná 720/27, 170 00 Praha 7 - Holešovice  
 tel: +420 607 644 202  
 mail: info@deska.cz  
 Ing. arch. Jakub Džmga, Ing. arch. Petra Němčovicová

**ZMĚNA STAVBY PŘED DOKONČENÍM**  
 D - DOKUMENTACE OBJEKTU  
 D.1.1 - ARCHITECTONICKO STAVEBNÍ ŘEŠENÍ  
 výpis

**Púдоры 1. NP**  
 1:100  
 06/2024  
 REVIZE 2025  
 D.1.1.03